


# Schéma de principe provisoire

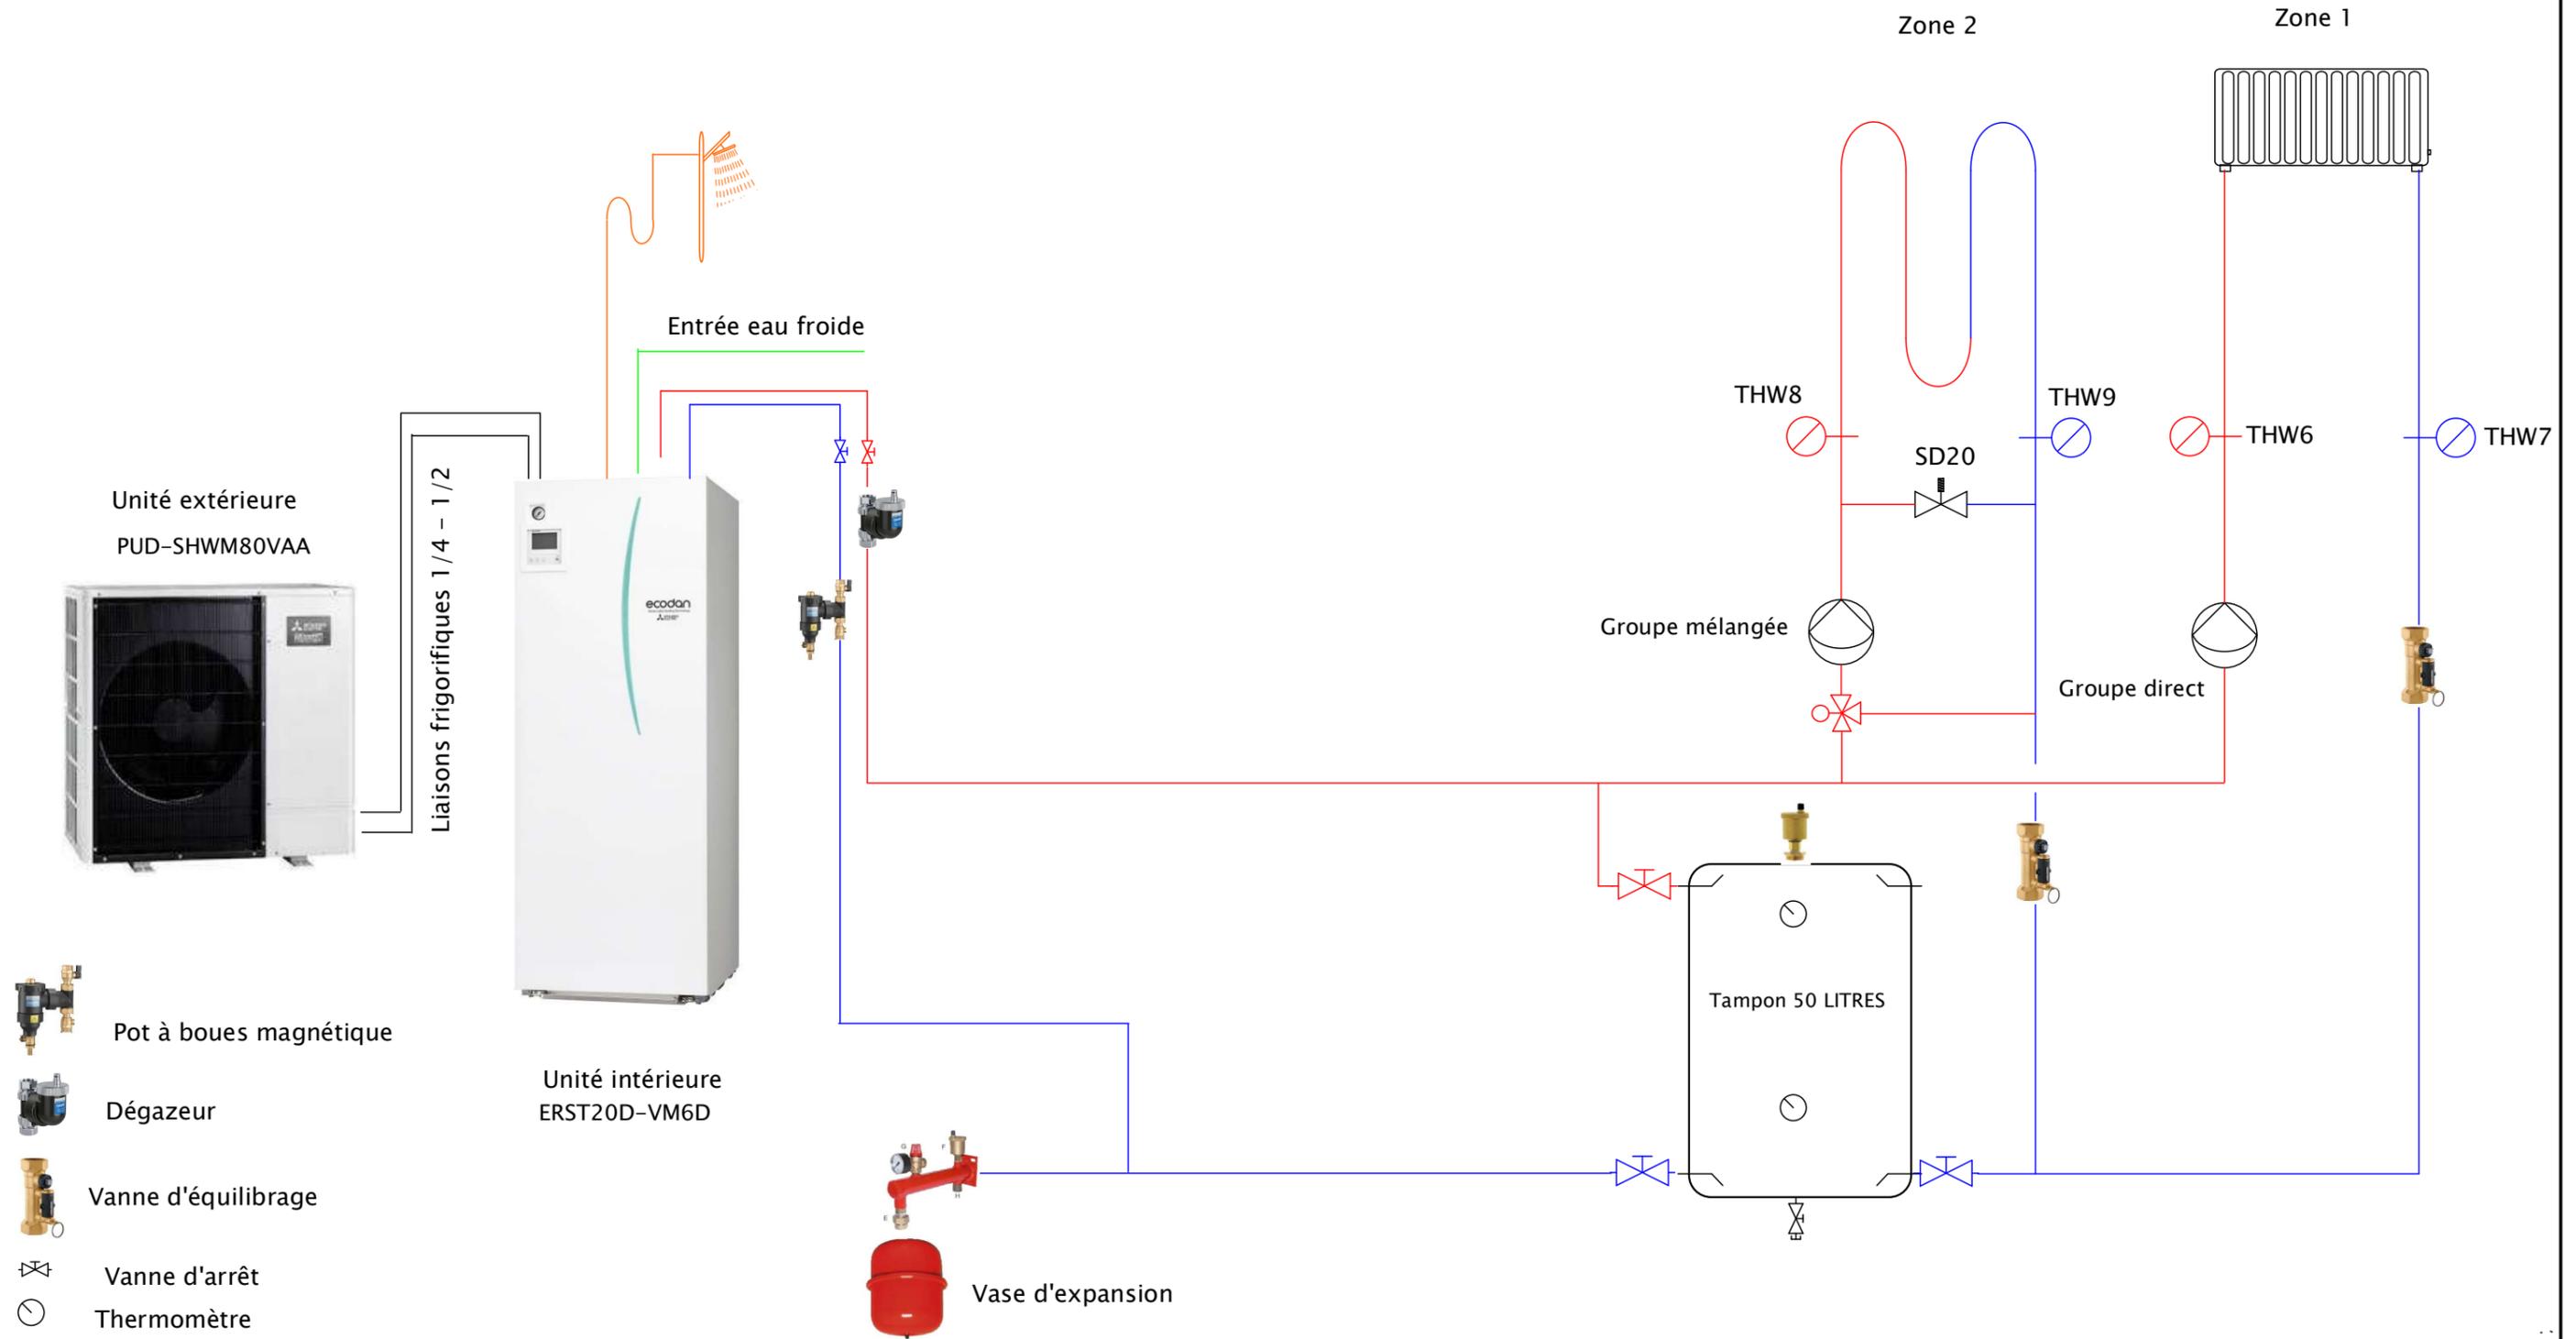

	<b>CBV DISTRI SAS</b> 193 route de Tavan 74410 ST JORIOZ	Installateur :	Dessiné par :	Folio
		Adresse installation :	Date de création :	
		Schéma de principe		